




KUNSTWERK 3 AANZICHT  
SCHAAL 1:50

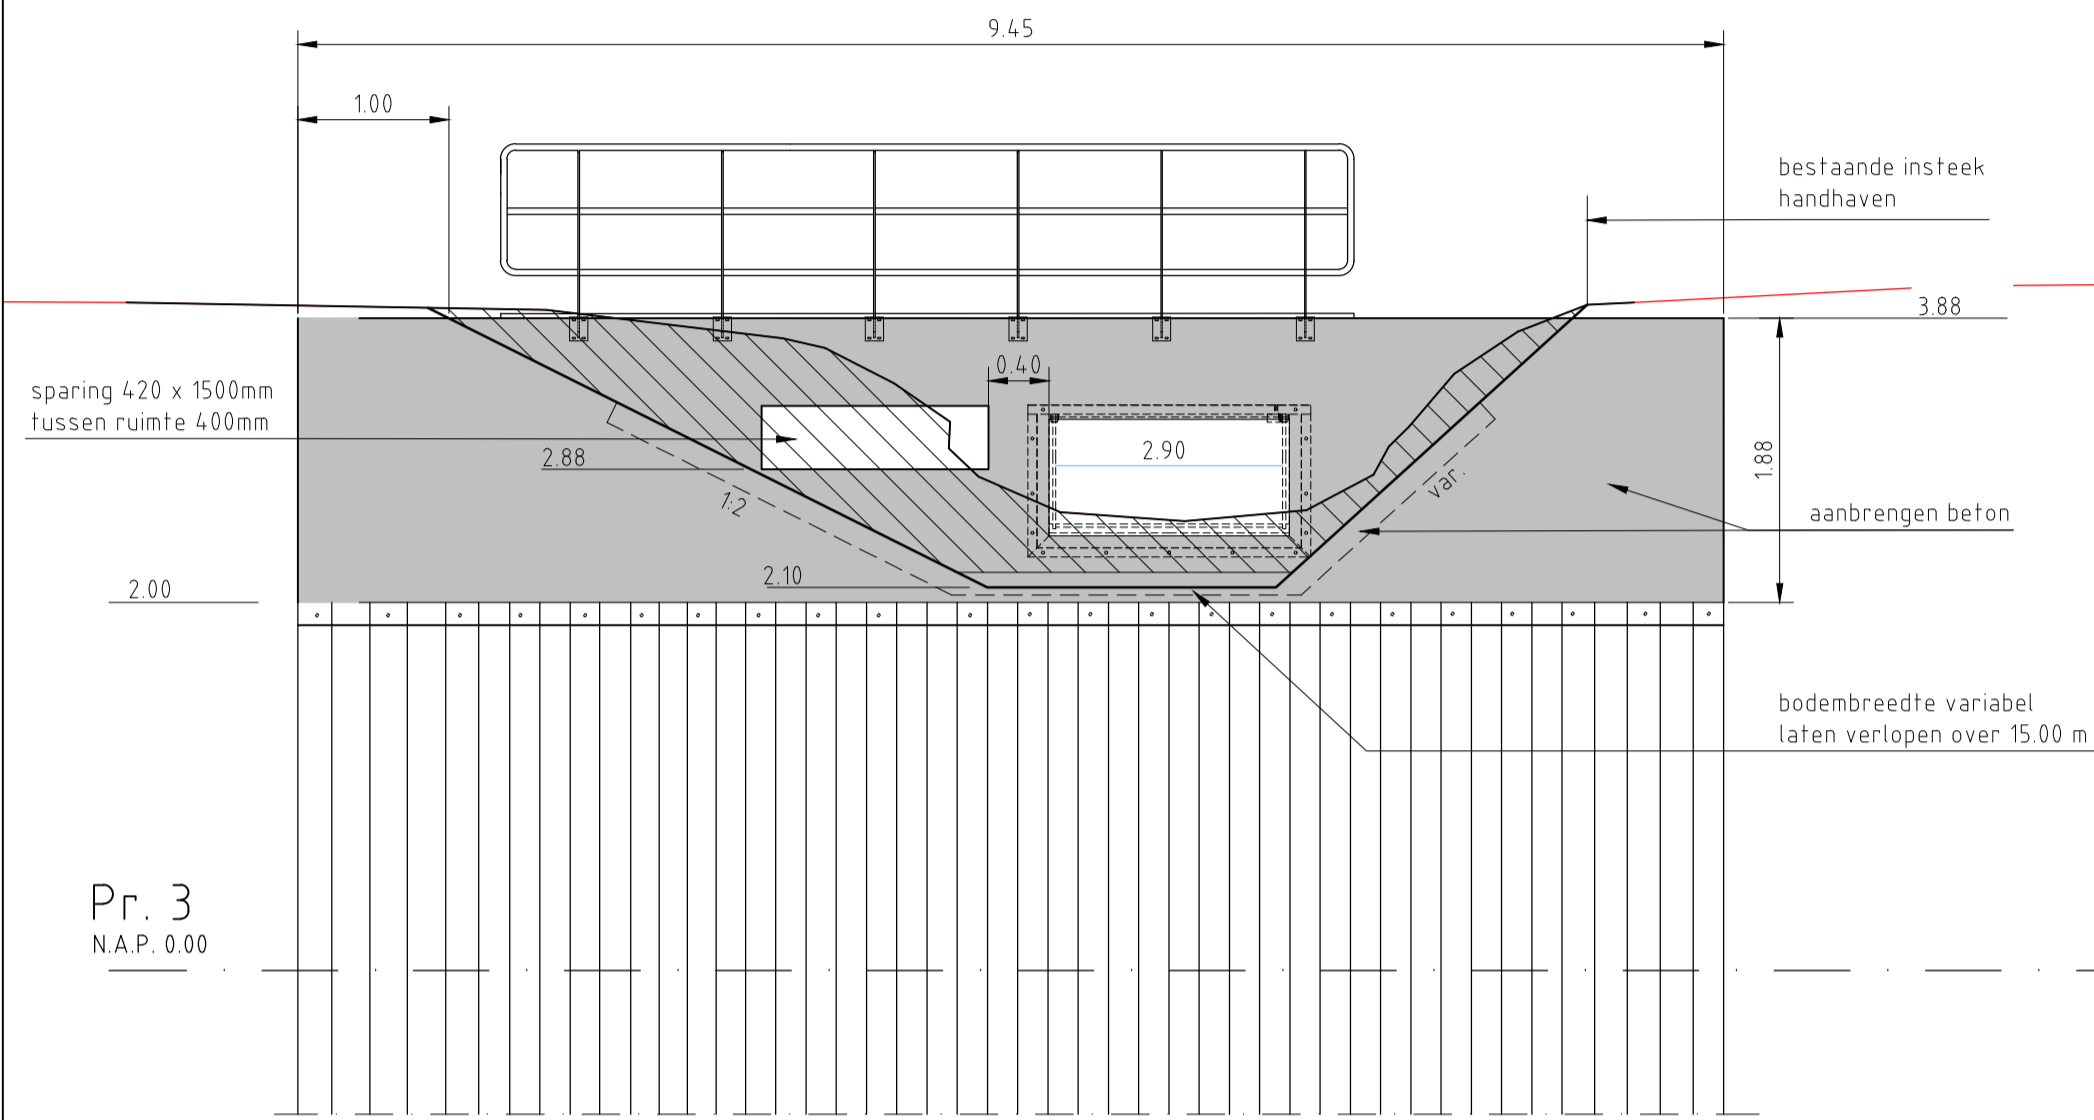


KUNSTWERK 3 DOORSNEDE  
SCHAAL 1:20

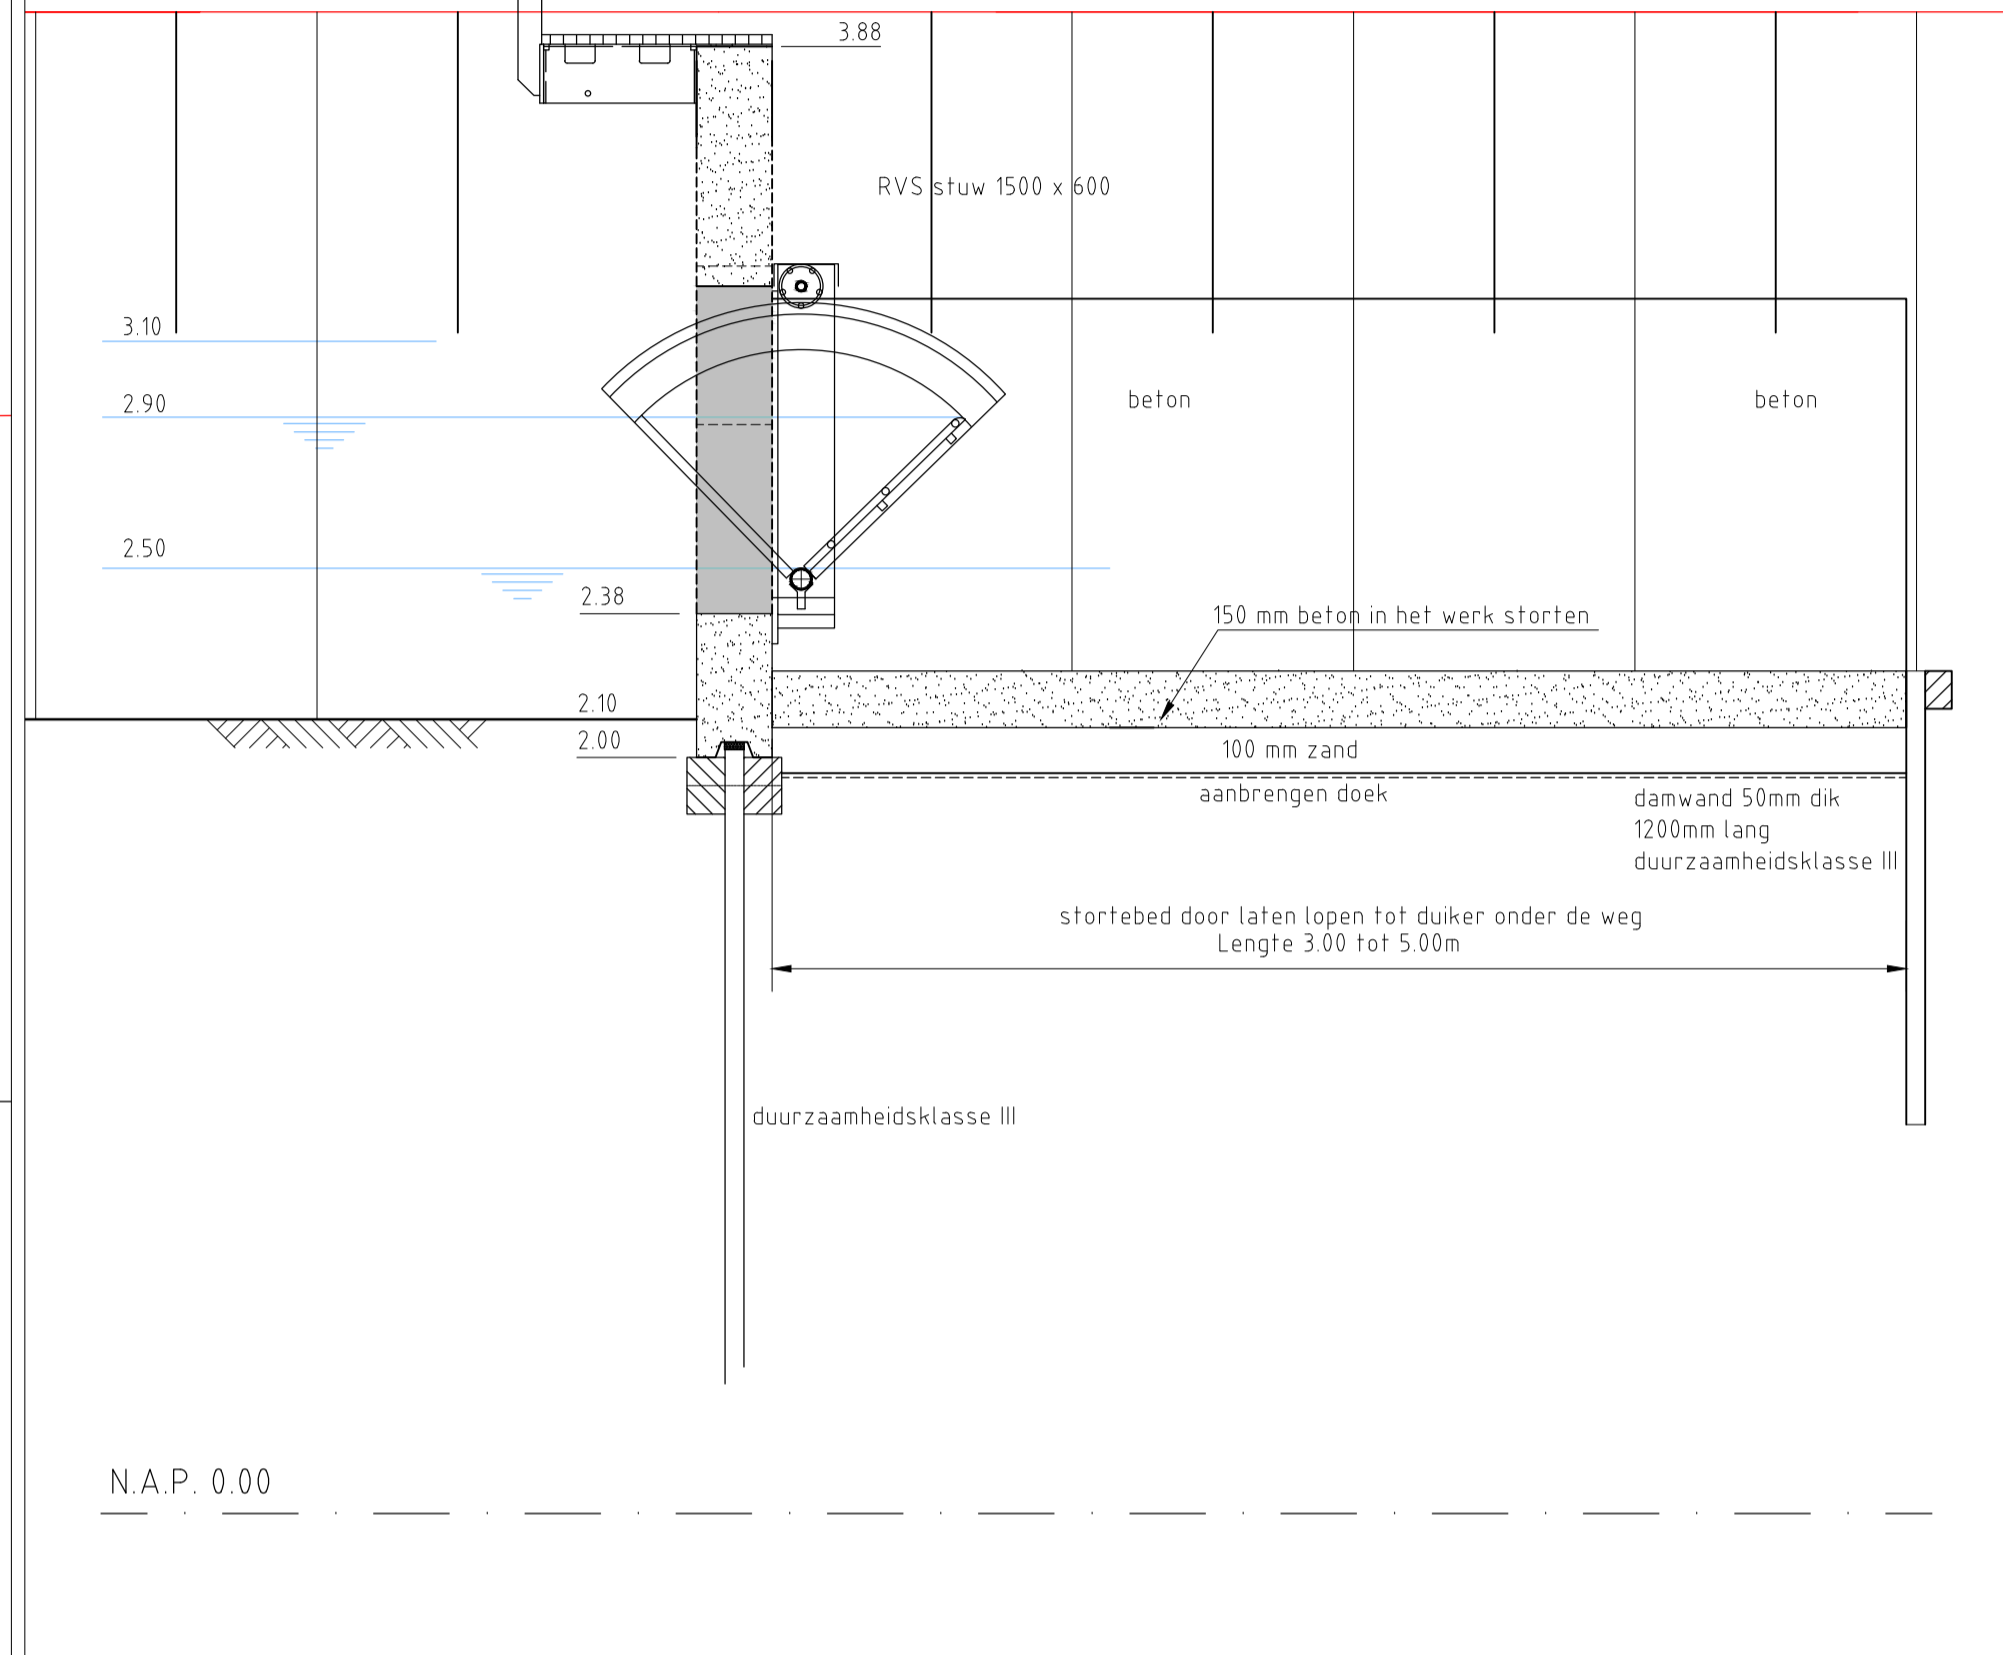

KUNSTWERK 3 BOVENAANZICHT  
SCHAAL 1:50

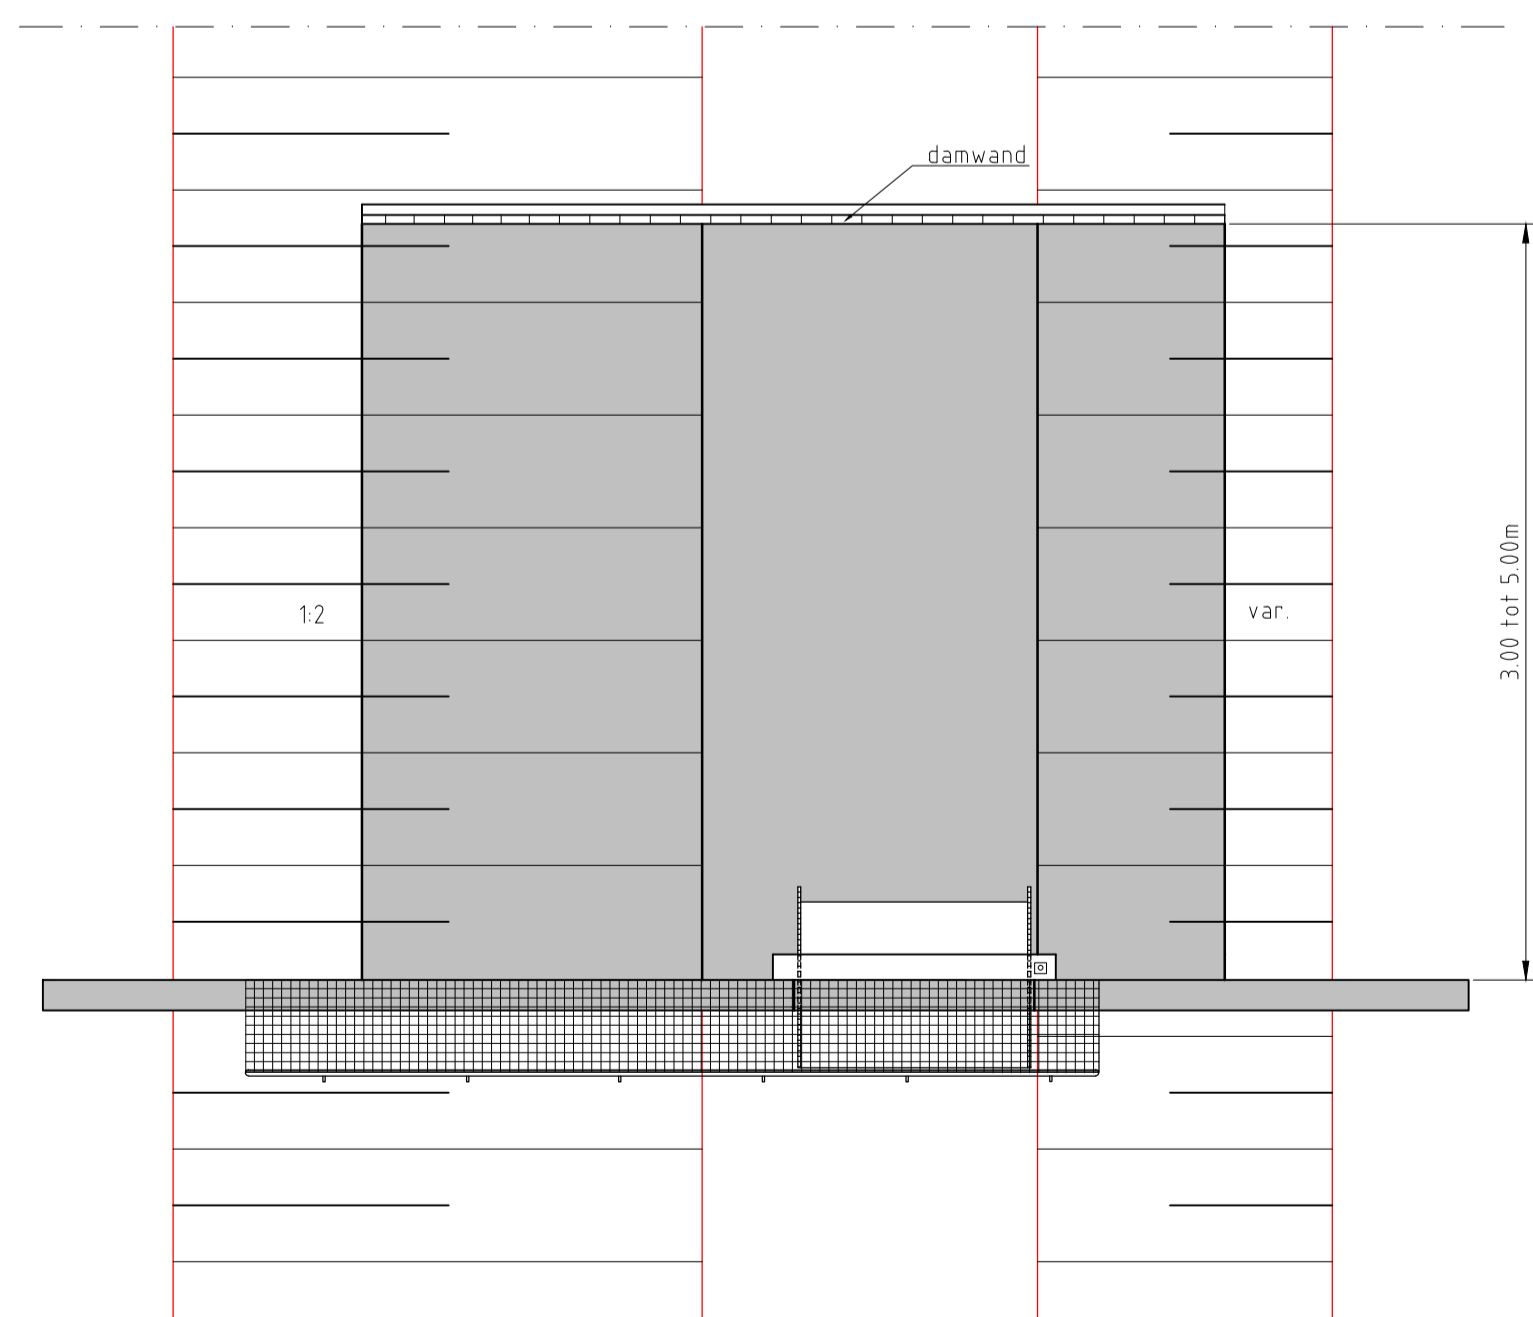

- LEGENDA
- grond aanbrengen
  - grond ontgraven
  - zand aanvullen
  - beton (doorsnede)
  - beton (aanzicht)
  - bestaand profiel
  - bagger lijn of profiel indicatief (AHN)

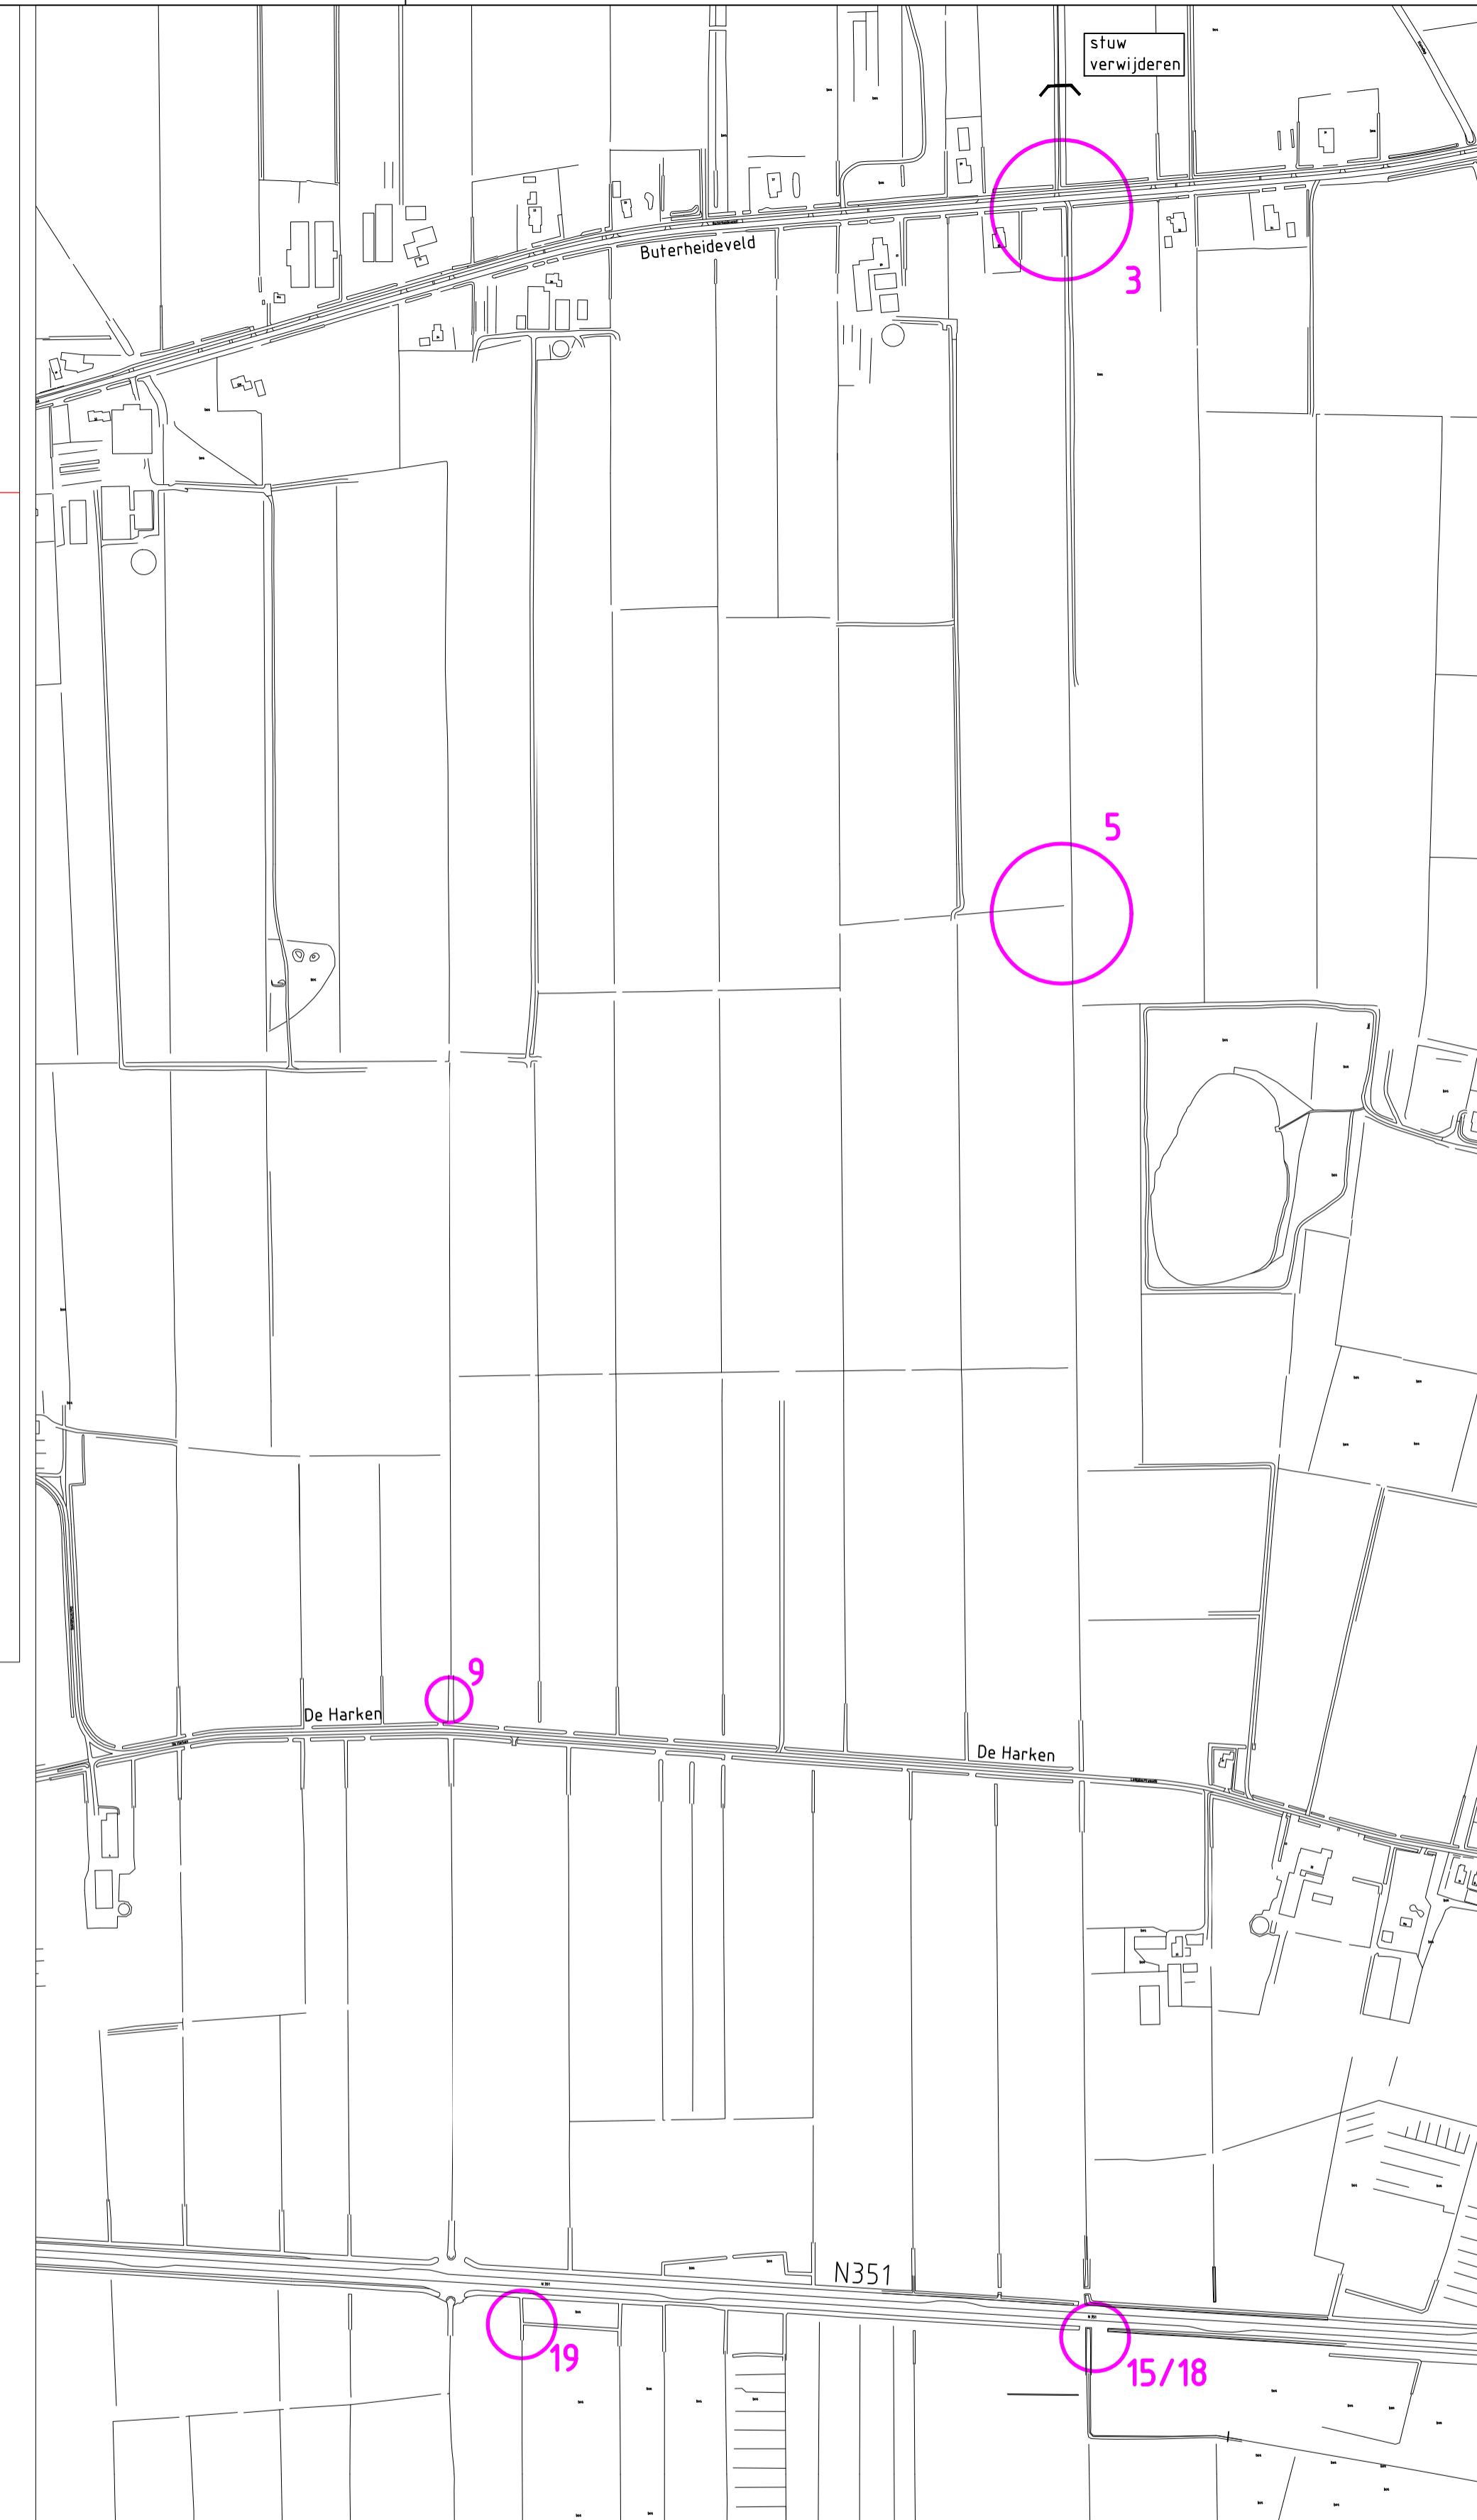

REVISIE		WGP APPELSCHA UITVOERINGSPLAN "DE HARKEN" OVERZICHT EN KUNSTWERK 3										Concept
DATUM	PAR.	GET.	GEAL.	GEK.	AFD.HFD.	GEW.	GEW.	GEW.	GEW.	GEW.	FORM:	A1
		K de J									SCHAAL:	15000 150 120
		04-04-16									BESTEK:	
		TEK. No.	4	2	69	101					BLAD:	1 IN 4 BLADEN