


KUNSTWERK 5 DOORSNEDE


SCHAAL 1:20

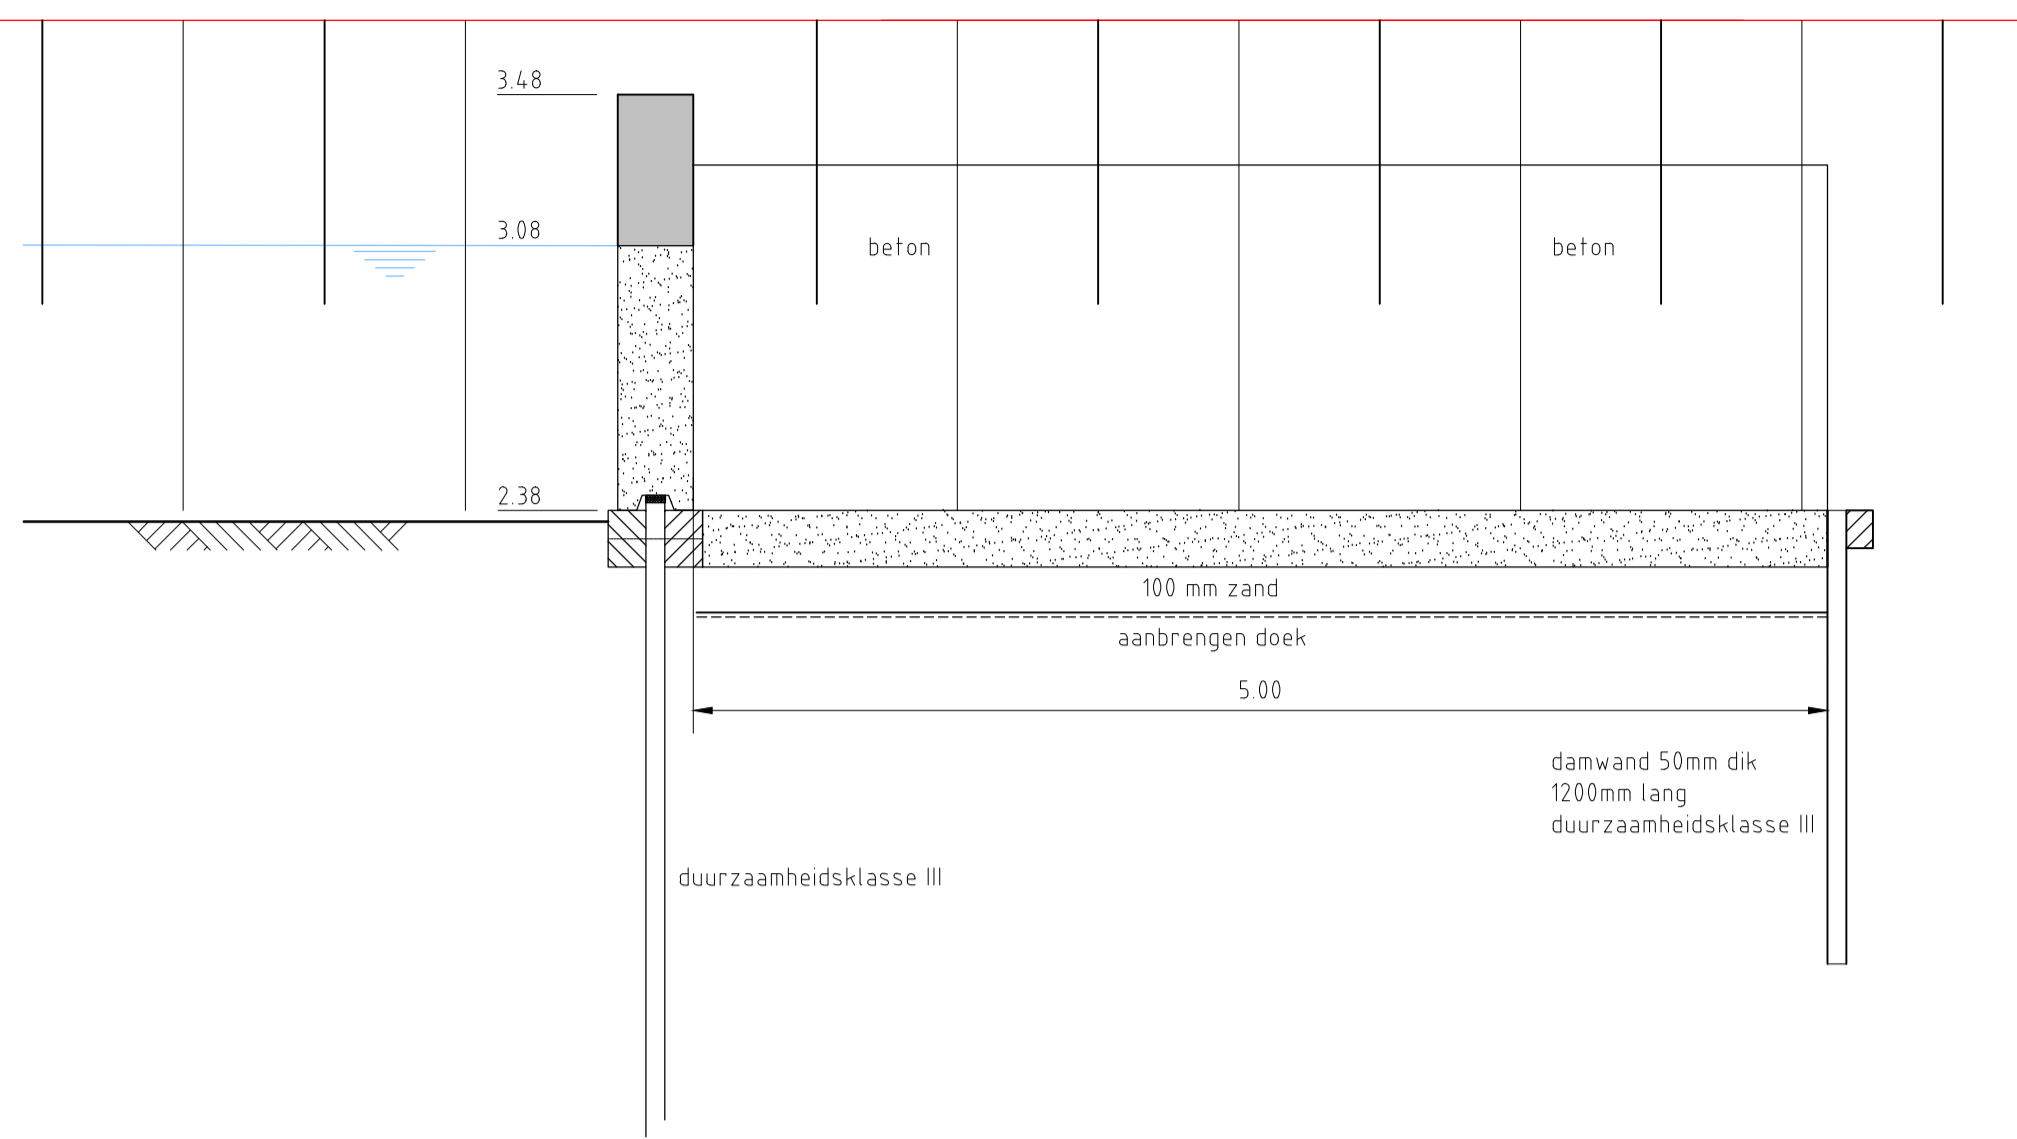

N.A.P. 0.00

KUNSTWERK 9 DOORSNEDE


SCHAAL 1:20

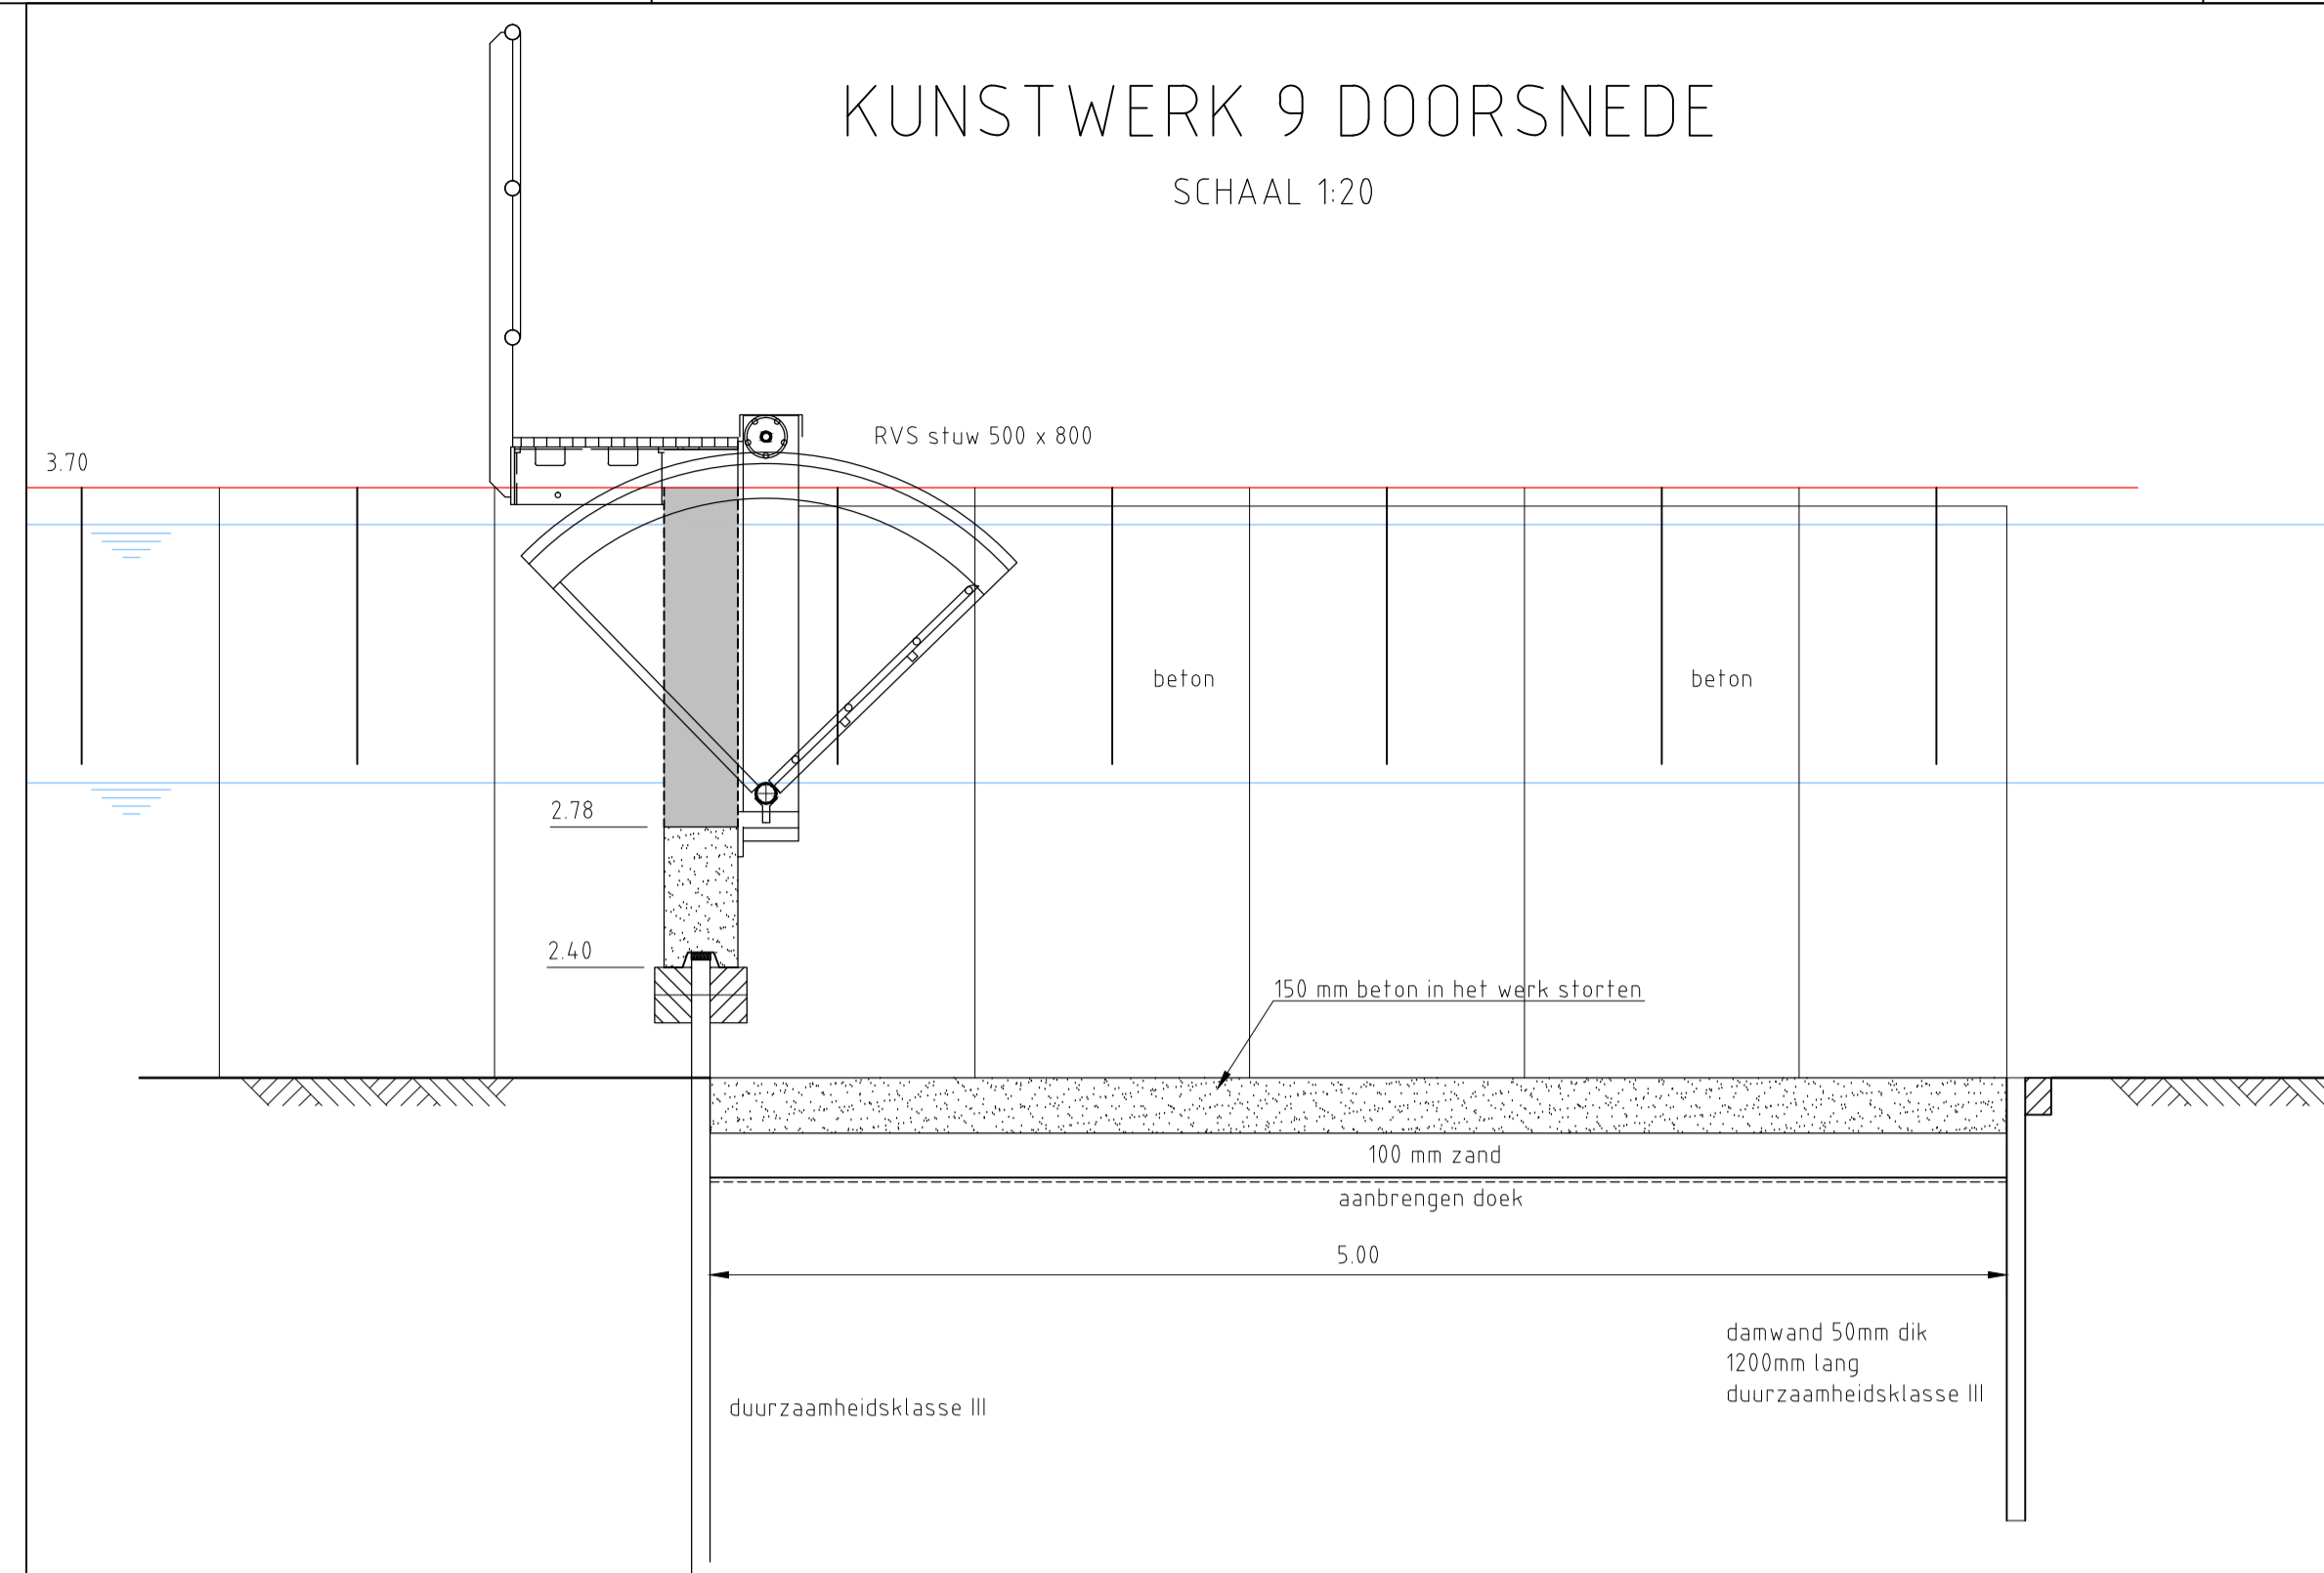

N.A.P. 0.00

KUNSTWERK 5 AANZICHT


SCHAAL 1:50

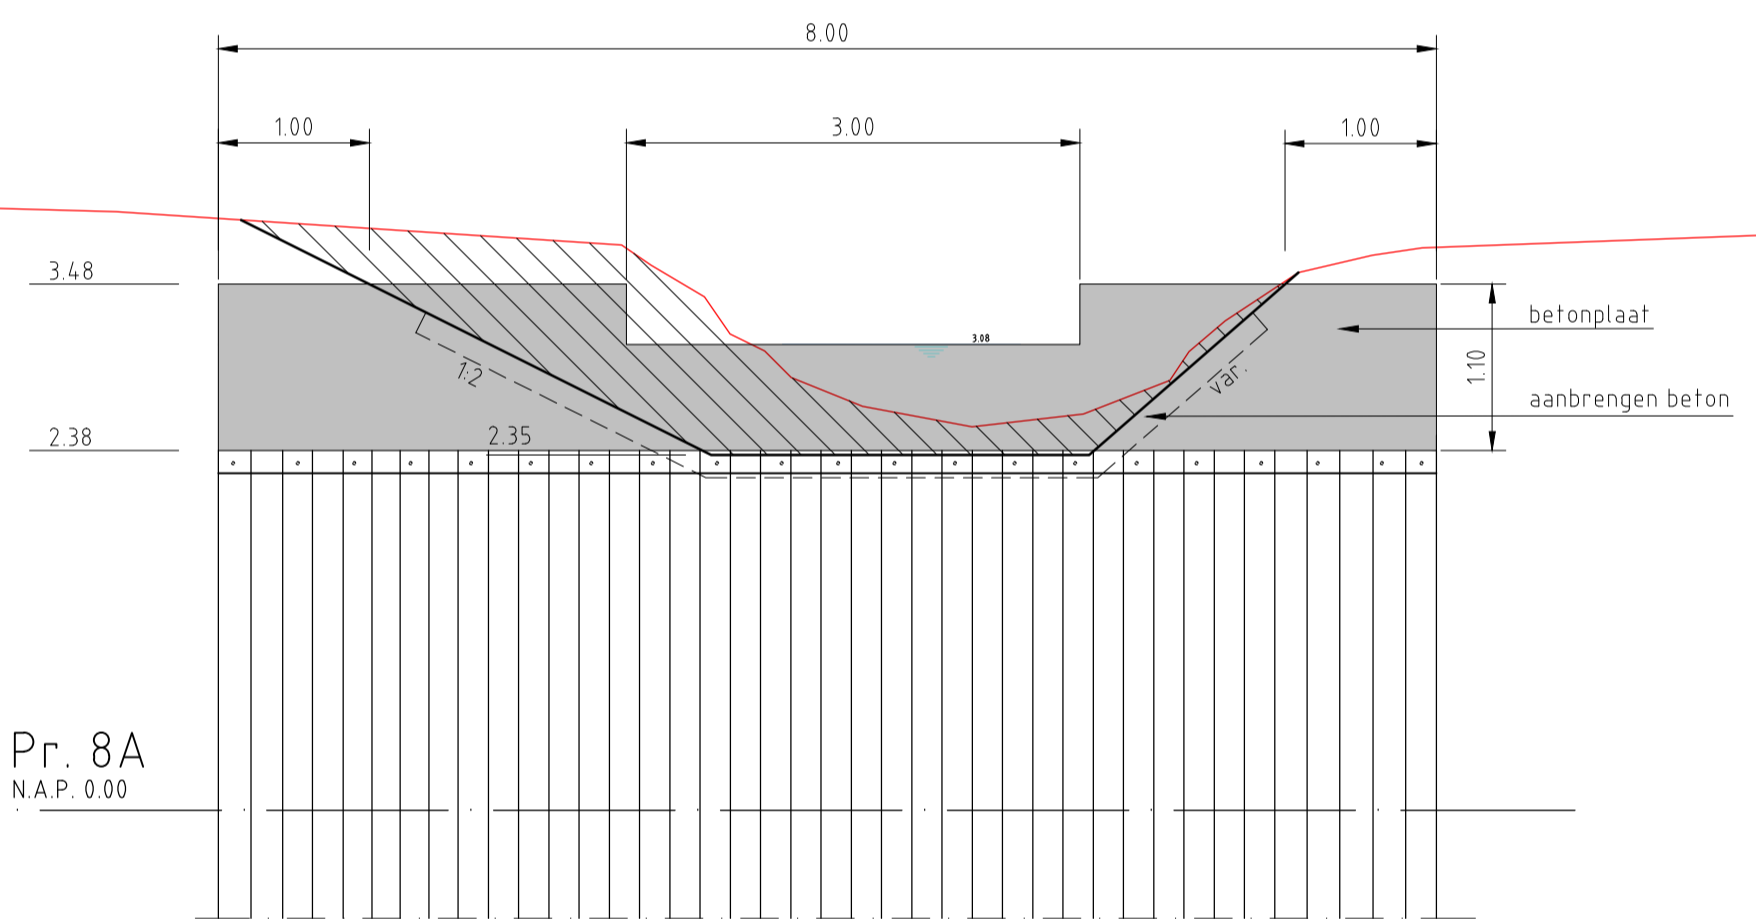

Pr. 8A
N.A.P. 0.00

KUNSTWERK 9 AANZICHT


SCHAAL 1:50

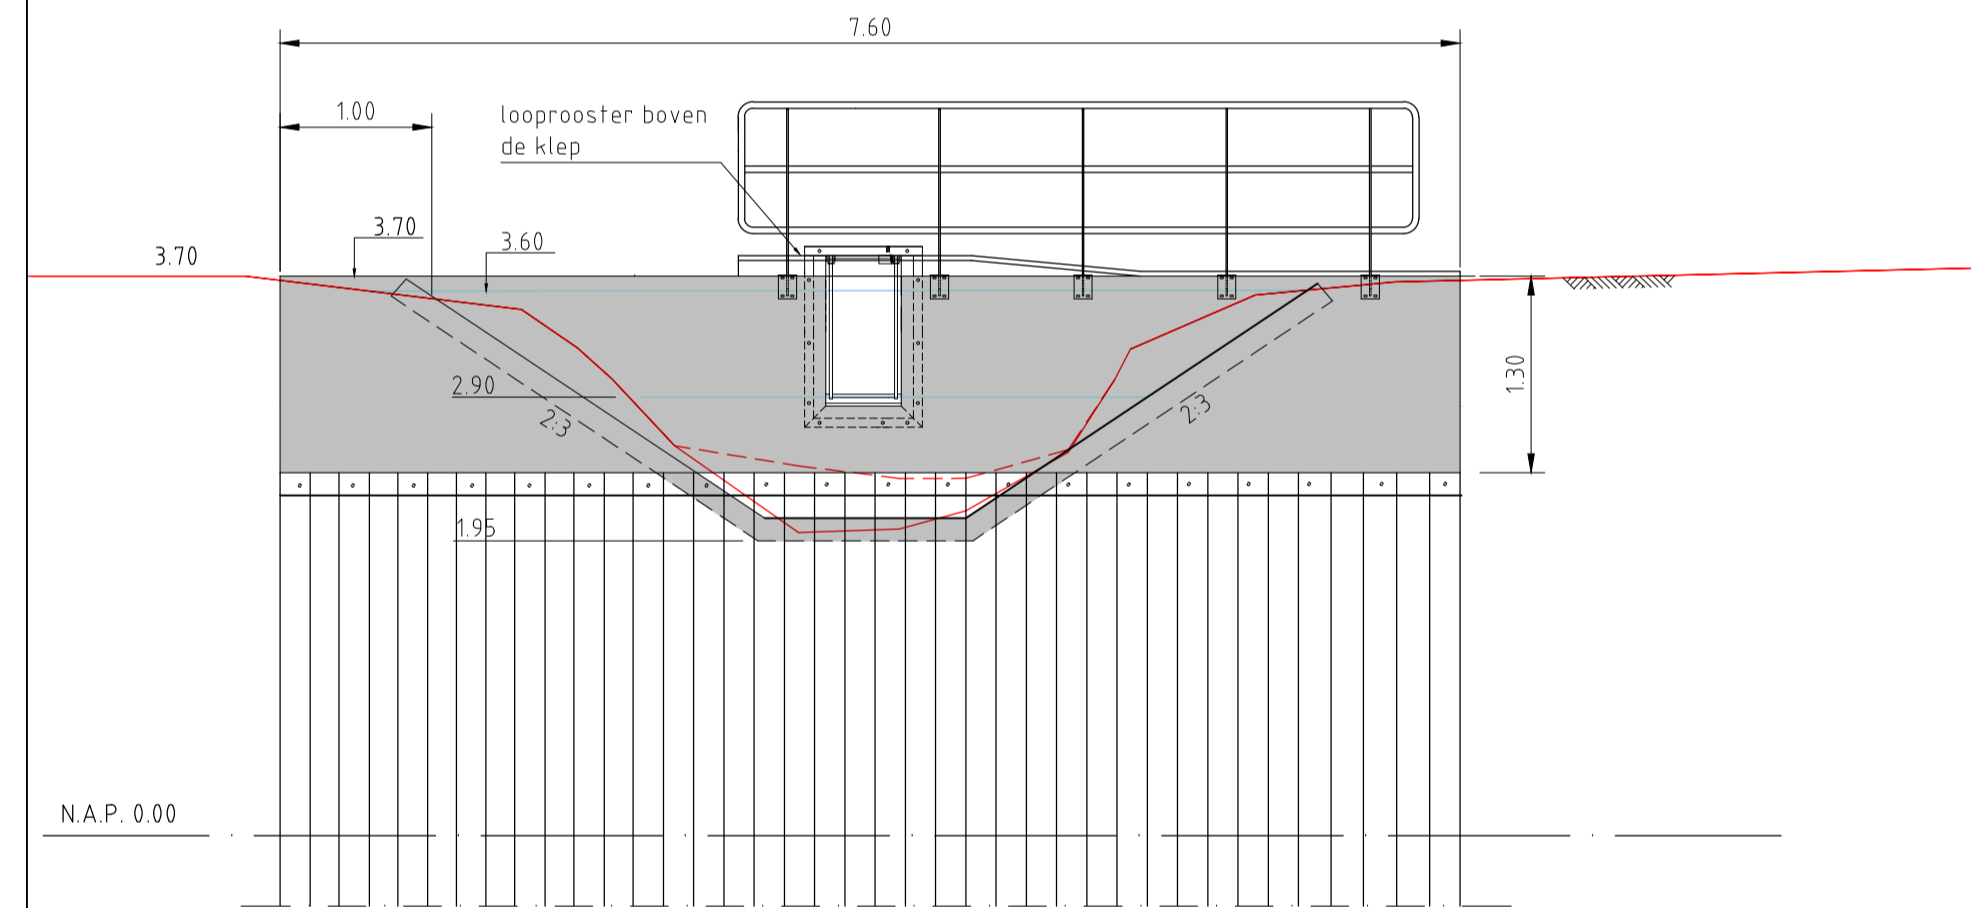

N.A.P. 0.00


KUNSTWERK 5 BOVENAANZICHT

SCHAAL 1:50

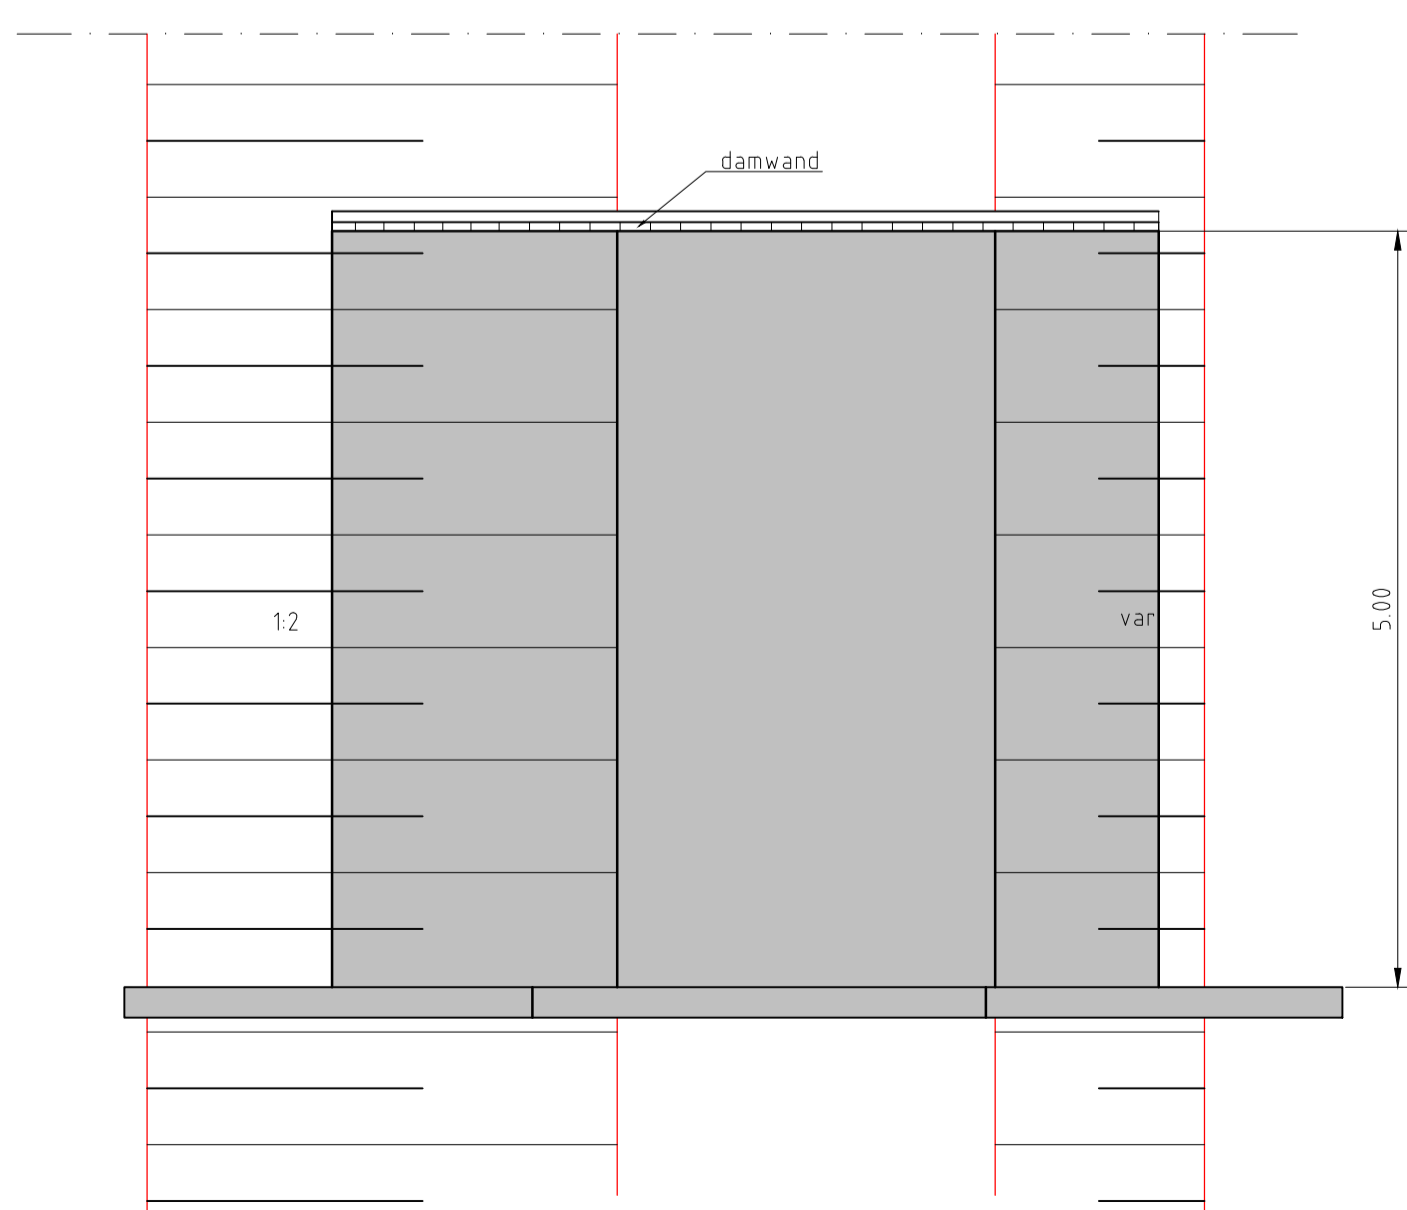

KUNSTWERK 9 BOVENAANZICHT

SCHAAL 1:50

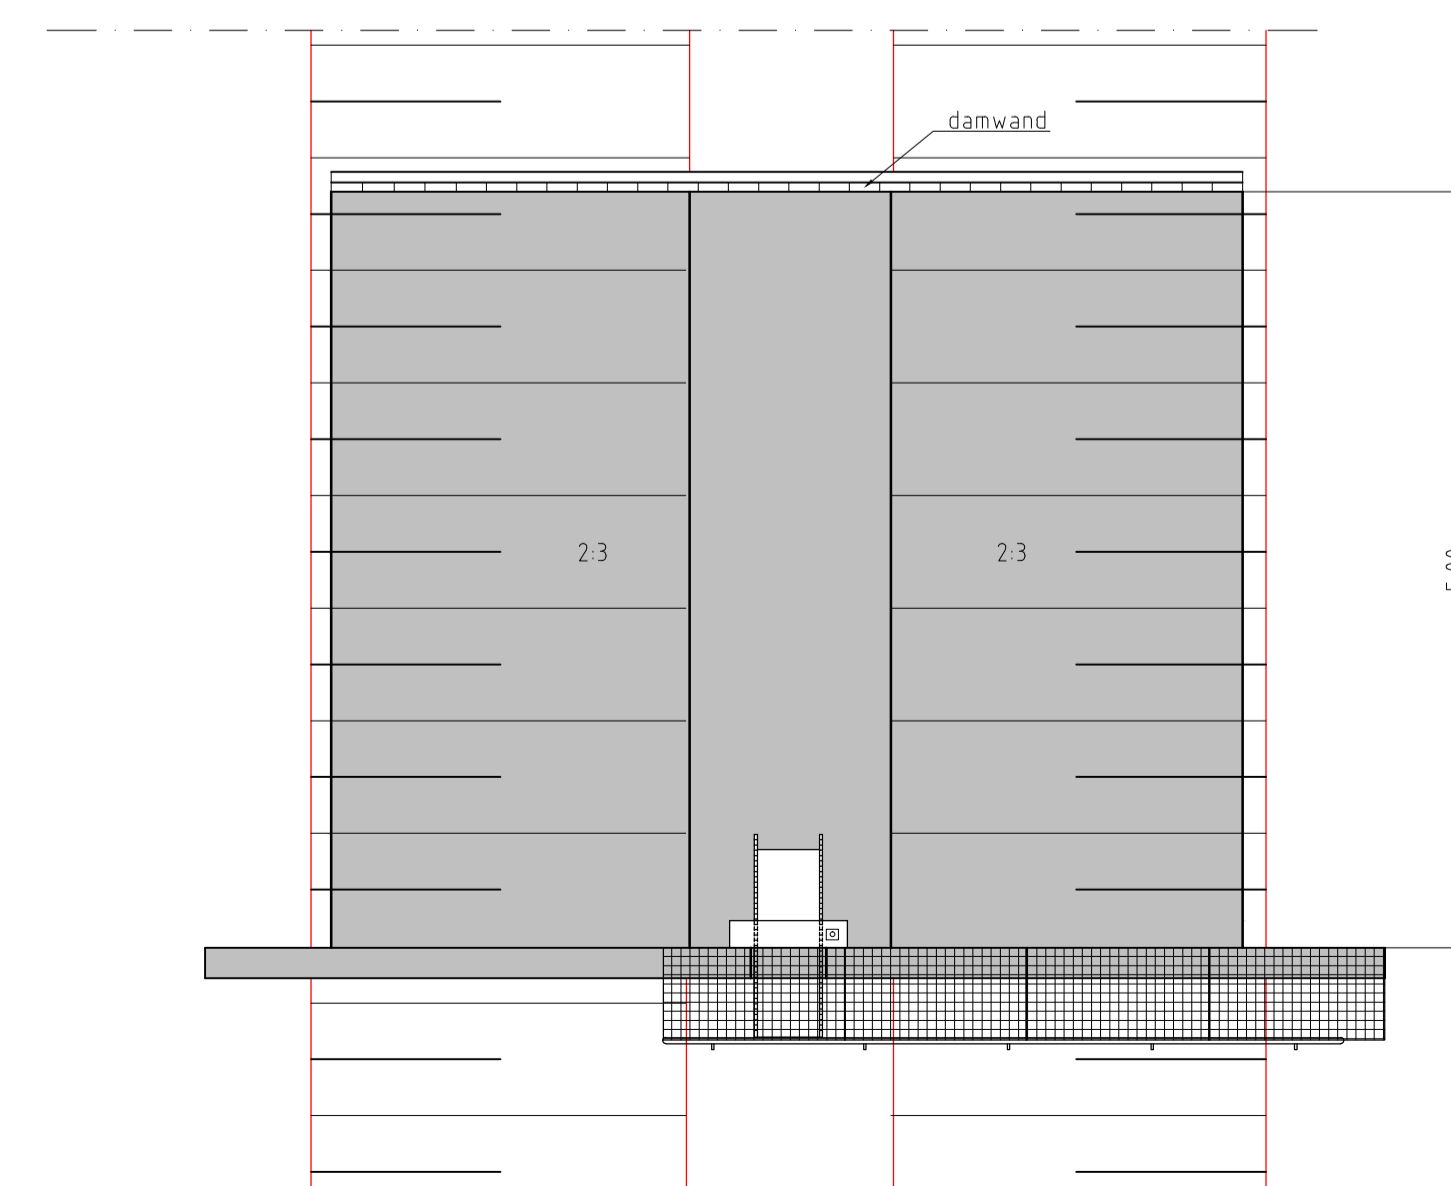

LEGENDA

- grond aanbrengen
- grond ontgraven
- zand aanvullen
- beton (aanzicht)
- beton (doorsnede)
- bestaand profiel
- bagger lijn of profiel indicatief (AHN)

VOOR OVERZICHT ZIE TEKENING 4.2.69.101

REVISIE	WGP APPELSCHA UITVOERINGSPLAN "DE HARKEN"							Concept
DATUM	PAR.	KUNSTWERK 5 EN 9						
GET:	GEAL:	GEK:	AFD.HFD:	GEW:	GEW:	GEW:	FORM: A1	
K de J							SCHAAL: 150 120	
04-04-16							BESTEK:	
TEK. No.	4	2	69	102			BLAD: 2 IN 4 BLADEN	

