


DOORSNEDE A - A




SCHAAL 1:50 ca. 29,50m

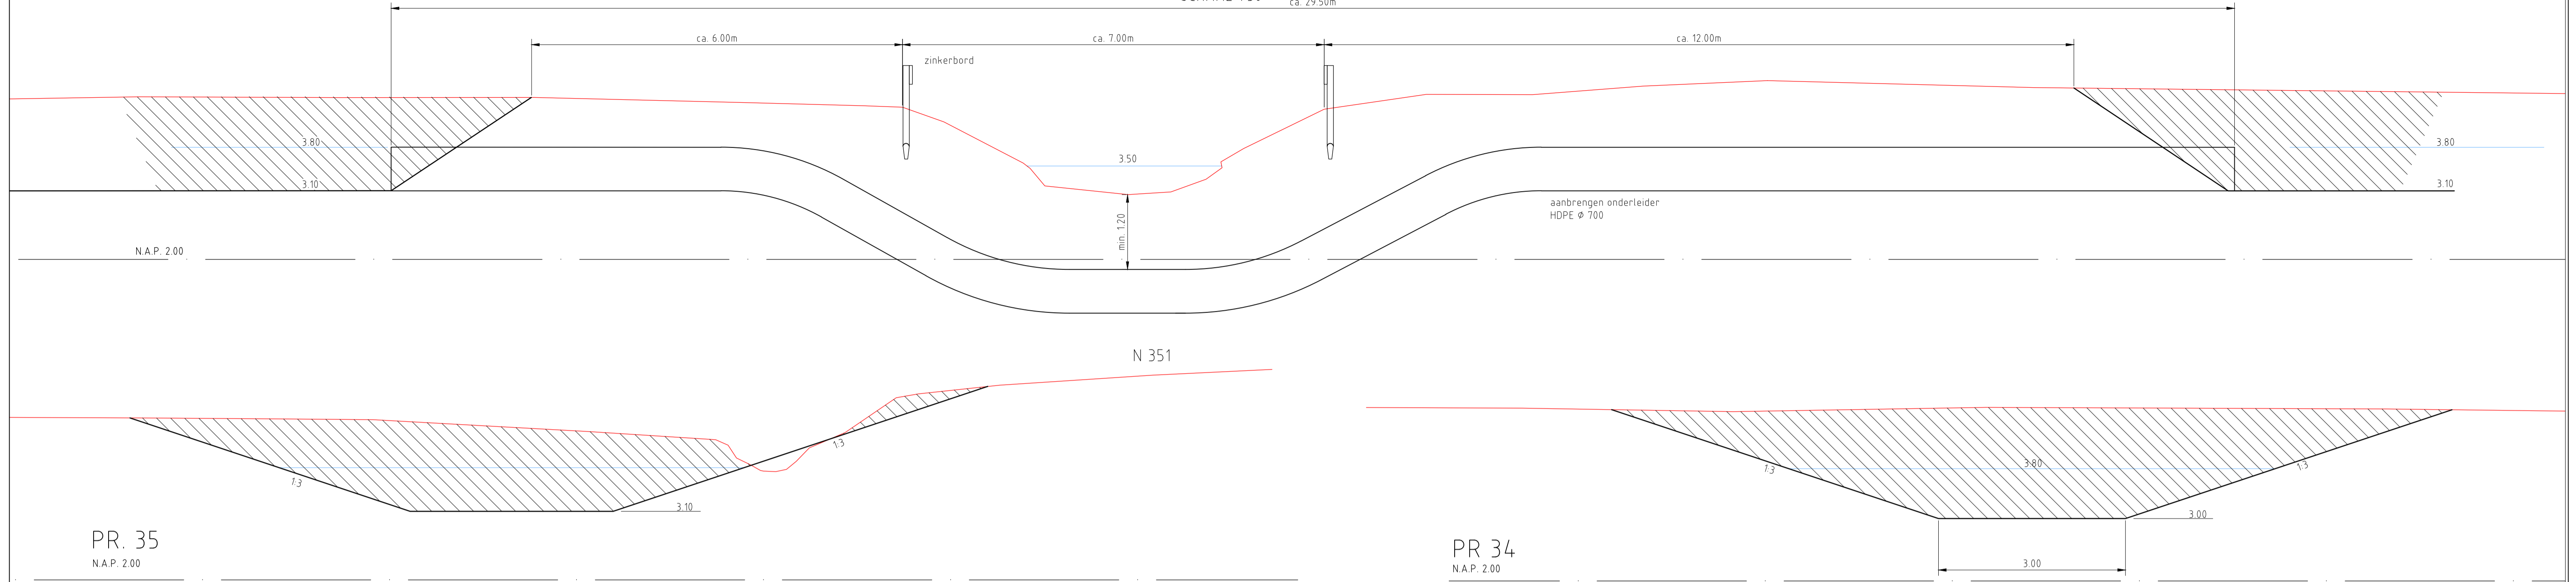

PR. 35
N.A.P. 2,00

PR 34
N.A.P. 2,00

B
N.A.P. 2,00

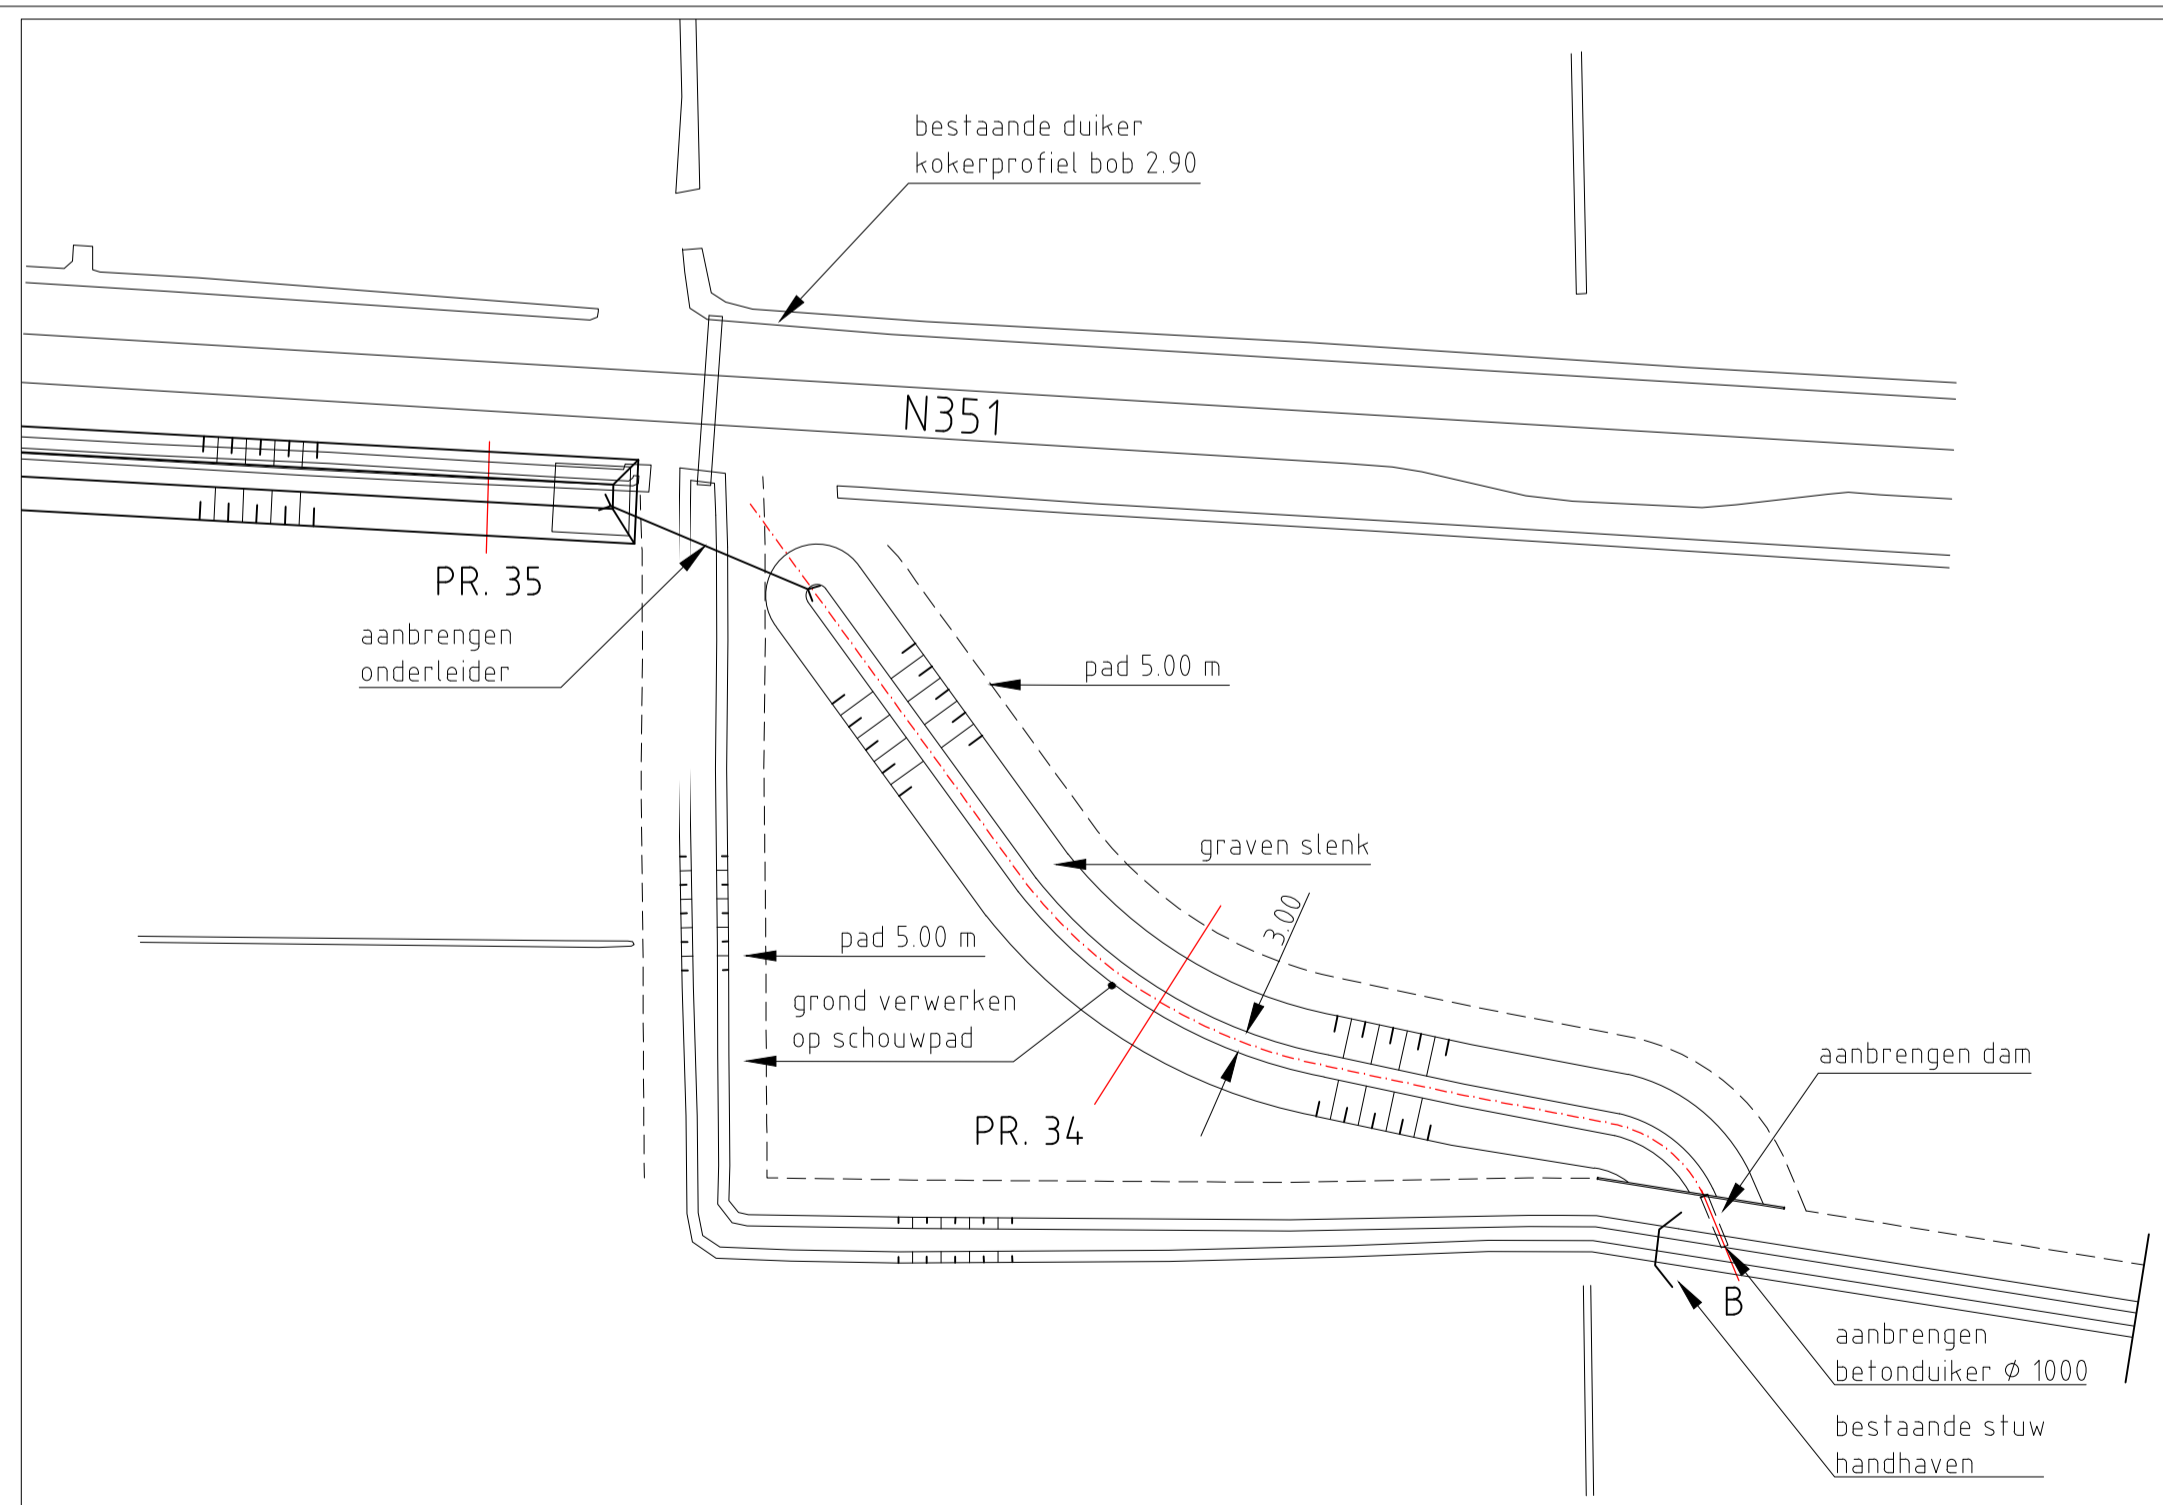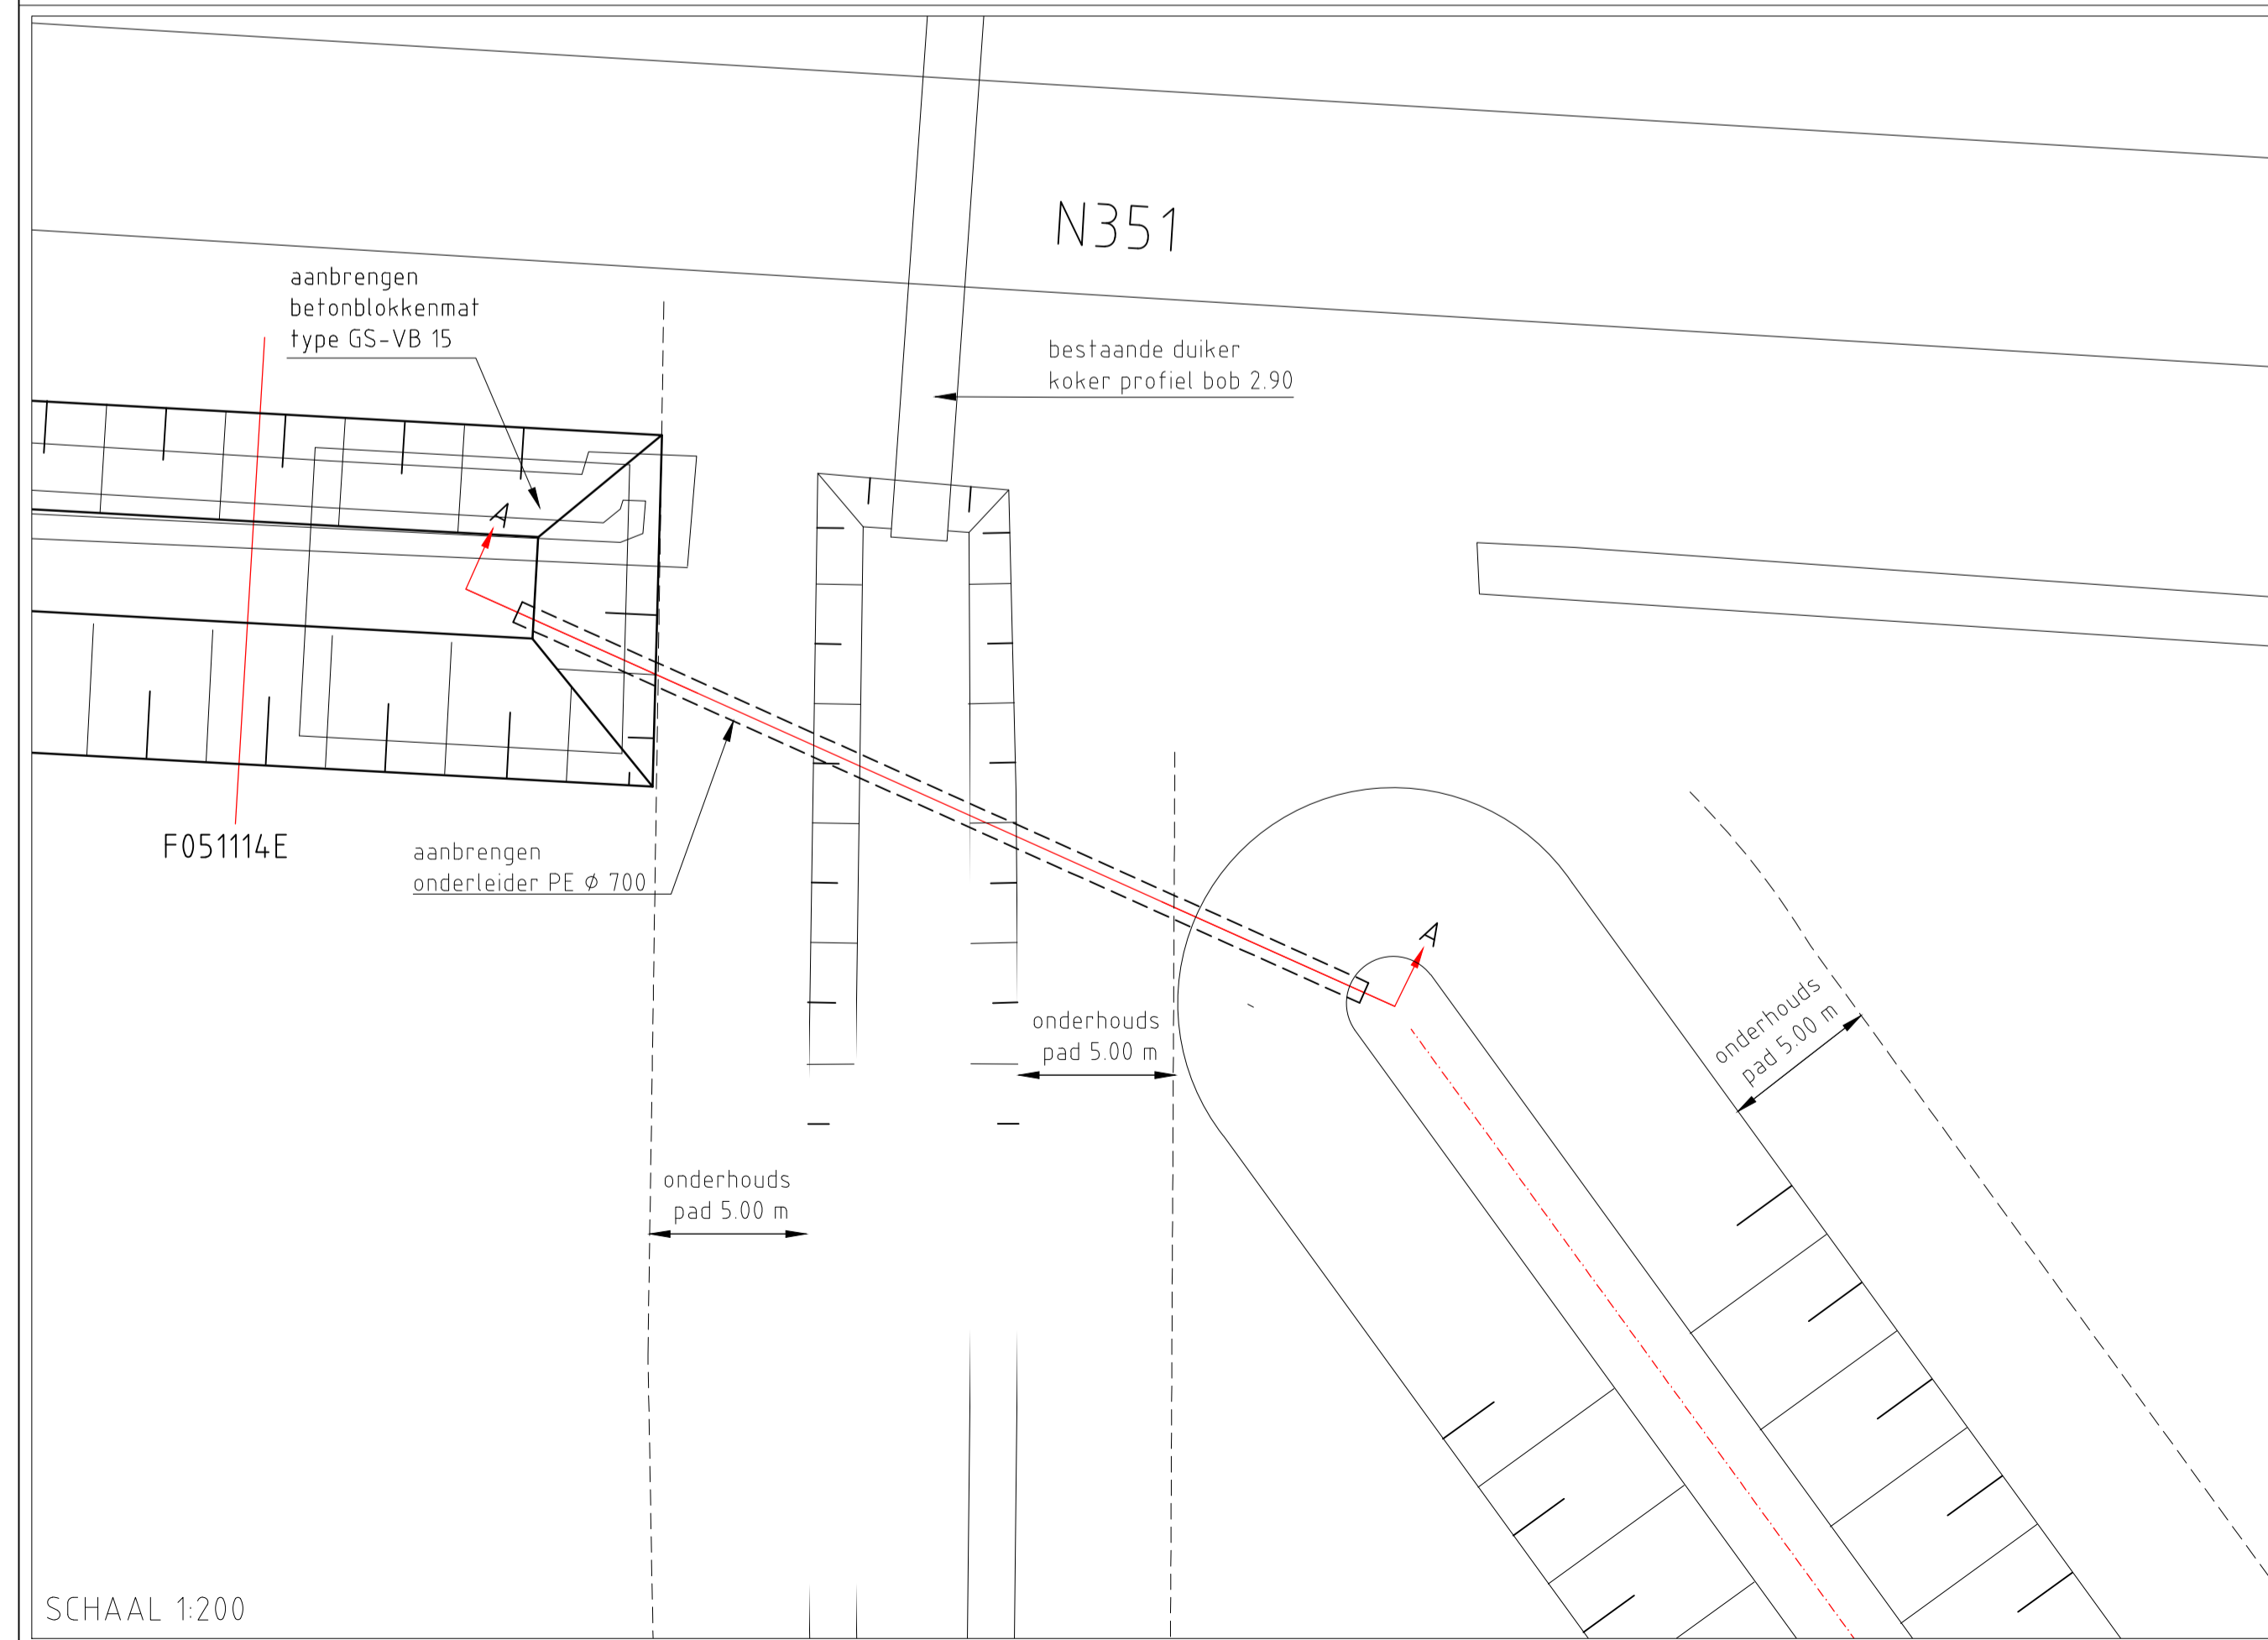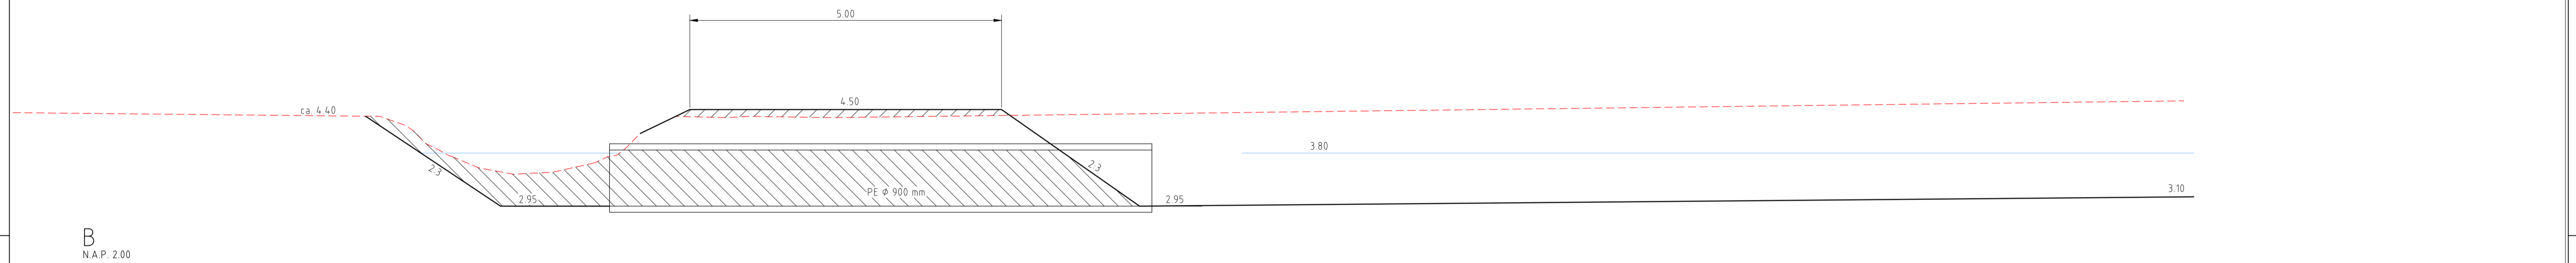

- LEGENDA
- grond aanbrengen
 - grond ontgraven
 - zand aanvullen
 - beton (laanzicht)
 - beton (doorsnedel)
 - bestaand profiel
 - bagger lijn of profiel indicatief (AHN)
 - nieuw ontwerp

VOOR OVERZICHT ZIE TEKENING 4.2.69.101

SCHAAL 1:200

SCHAAL 1:1000

REVISIE		WGP APPELSCHA UITVOERINGSPLAN "DE HARKEN"		KUNSTWERK 15 EN 18		Concept	
DATUM	PAR.	GET:	GEAL:	GEC:	AFD.HFD:	GEW:	GEW:
		K de J					
		04-04-16					
		TEK. No.	4	2	69	103	

FORM: A1
SCHAAL: 150
BESTEK:
BLAD: 3 IN 4 BLADEN

M:\acad\cadcte\acad\dwg\4.2 Watersystemen\De Harken Makkinga